

LEGENDA


N.T.A. N.T.A.
P.A.T.I. P.A.T.

- Confine Comunale
- Individuazione degli Ambiti Territoriali Omogenei - A.T.O.
- ATO 1 - Ambientale
- ATO 2 - Orsago
- ATO 3 - Polo produttivo
- Azioni strategiche
- Area di urbanizzazione consolidata
- Ambiti agricoli da sottoporre a riordino
- Area di riqualificazione e riconversione
- Area di riqualificazione e riconversione con vocazione per le attività terziarie
- Opere incongrue

- Art. 43 Art. 23
- Art. 23
- Art. 23
- Art. 25
- Art. 26
- Art. 27
- Art. 28
- Art. 29

- Linee preferenziali di sviluppo insediativo
- Limiti fisici allo sviluppo insediativo
- Servizi di interesse comune di maggior rilevanza
- Ville individuate nella pubblicazione dell'Istituto regionale per le Ville venete
- Edifici e complessi di valore monumentale e testimoniale
- Perinenze scoperte da tutelare
- Coni visuali
- Zone di ammortizzazione
- Fasce di mitigazione legate alle infrastrutture
- Corridoi ecologici principali
- Corridoi ecologici secondari
- Barriere infrastrutturali
- Centri storici
- Viabilità
- Viabilità di progetto da pianificazione sovraordinata (nuova realizzazione)
- Viabilità di progetto da pianificazione sovraordinata (riclassificazione)

- Art. 30
- Art. 30
- Art. 31
- Art. 32
- Art. 06
- Art. 49
- Art. 50
- Art. 33
- Art. 51
- Art. 52
- Art. 53
- Art. 51
- Art. 22 Art. 8
- Art. 47
- Art. 47

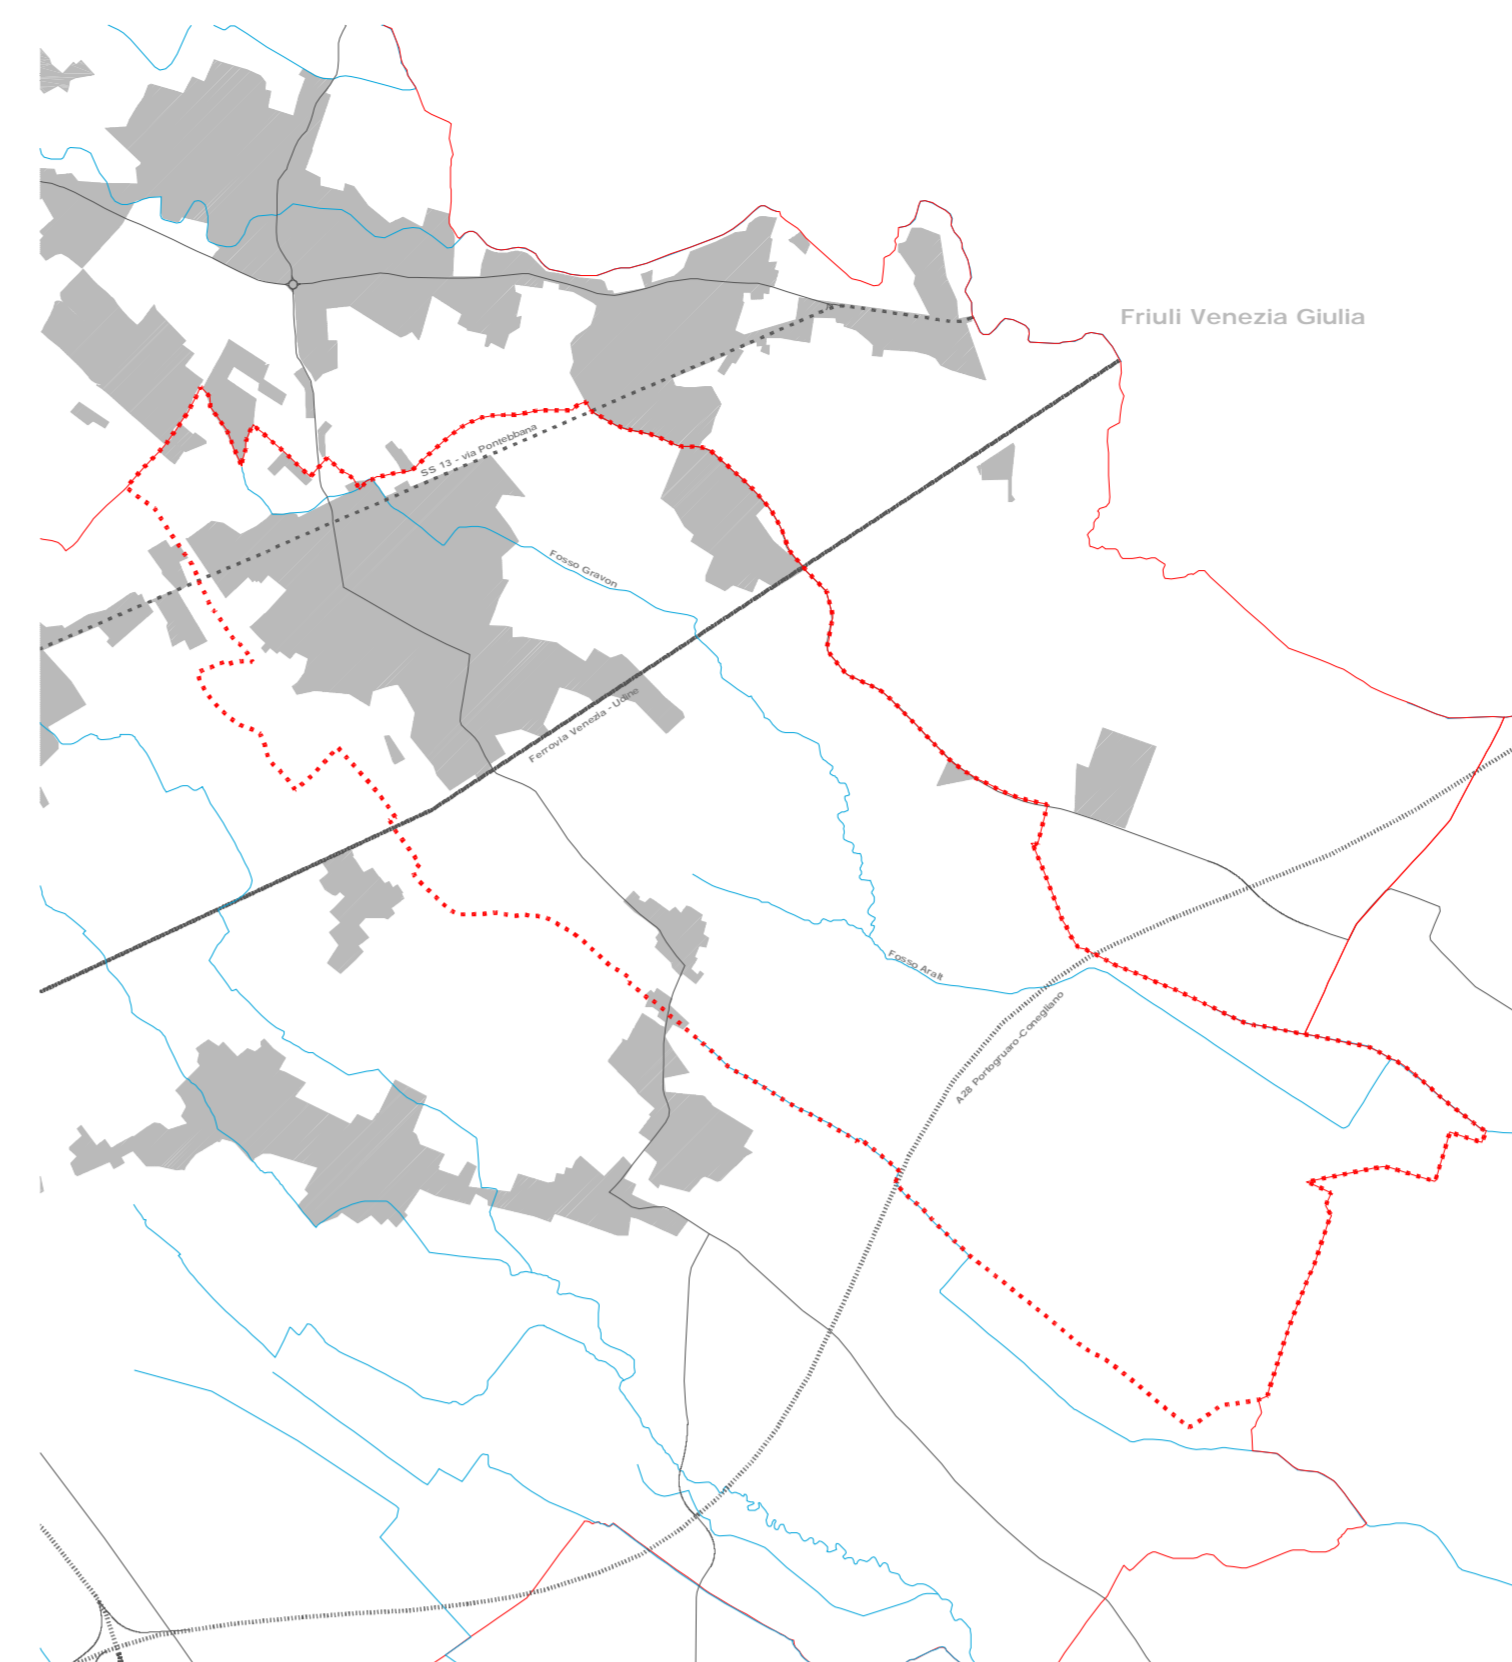

Carta della Trasformabilità

ADOTTATO II
APPROVATO II

IL SEGRETARIO
IL SINDACO

PROGETTISTI
Arch. Dino De Zan
Arch. Marco Pagani

COLLABORATORI
Dott. Pian. Patrizio Baseotto
Pian. Ter. Marco Carretta

SISTEMA AMBIENTALE E VAS
Dott. Agr. Maurizio Leoni

PROVINCIA TREVISO
direzione urbanistica



SINDACO
Giancarlo Mion

SEGRETARIO COMUNALE
Dott. Ennio Callegari



ottobre 2013

Friuli Venezia Giulia

