


Adeguato alla D.G.R. 312 del 4.2.2005

SCALA 1:5000

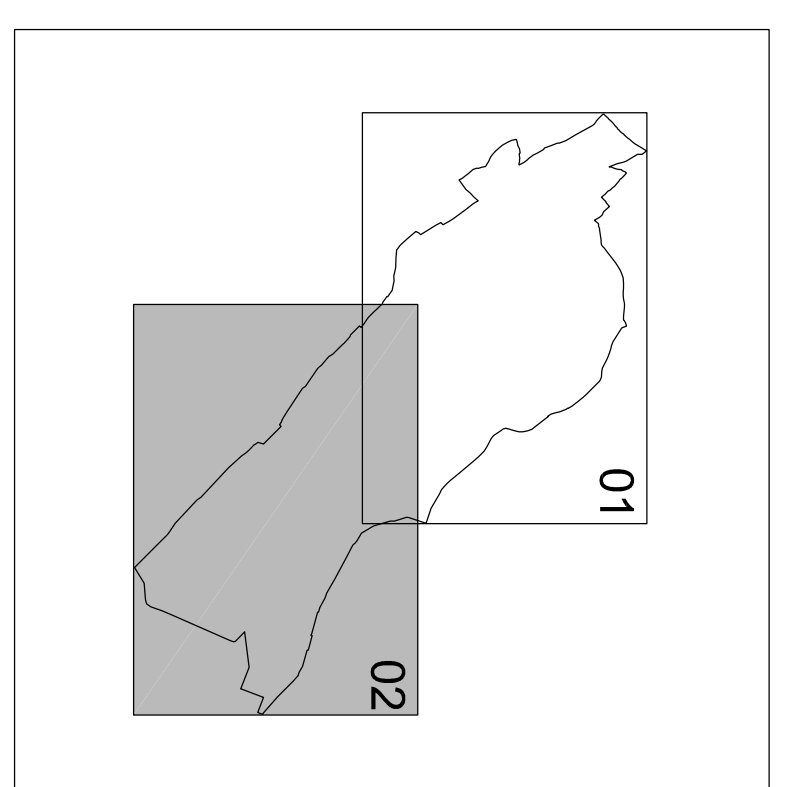

ARCH. ANDELA DISSETTE
ARCH. ANTONIO DI LORO
ARCH. ROBERTO PISCACOLLO
ING. EUGENIO RUSALEN

FEBBRAIO 2005

- ZONE DI DEGRADO
- P.P. VIGENTE
- P.E.P. VIGENTE
- P.R. VIGENTE
- P.I.P. VIGENTE
- P.I.L. CONVENZIONATO
- OBBLIGO STRUMENTO URBANISTICO ATTUATIVO
- QUADRO DI RIPRISTINO
- SCHEDE URBANISTICA
- CASE NERE
- SIMBOLO DI PARCHEGGIO
- CHIESA
- CENTRO RELIGIOSO
- CASA PER ANZIANI
- MUNICIPIO
- UFFICIO POSTALE
- IMPIANTI TELEFONICI
- IMPIANTO DI DEPURAZIONE
- CIMITERO
- STAZIONE FERROVIARIA
- VERDE DI QUARTIERE
- SPAZIO PUBBLICO
- PARCO URBANO
- PARCO EXTRABURAUO

- ZONA A
- ZONA B
- ZONA C1
- ZONA C2
- ZONA D1
- ZONA D3
- ZONA D4
- ZONA E2
- ZONA E2.1
- ZONA E3
- NUCLEI RURALI E4
- VERDE PRIVATO
- AREE PER ISTRUZIONE
- AREE PER ATTREZZATURE DI INTERESSE COMUNE
- AREE PER ATTREZZATURE A PARCO GIOCO E SPORT
- ZONA E1 SPECIALE
- ZONA E2 SPECIALE
- AREA EX POLVERIERA
- I BORGHETTI
- AMBITO DI ATTENZIONE ARCHEOLOGICA
- PERCORSI PEDONALI/CICLABILI
- FASCIA DI RISPETTO
- ATTIVITA' EO EDIFICI DA ALLONTANARE O ELIMINARE
- PERIMETRAZIONE AMBITO PIANO AMBIENTALE

