


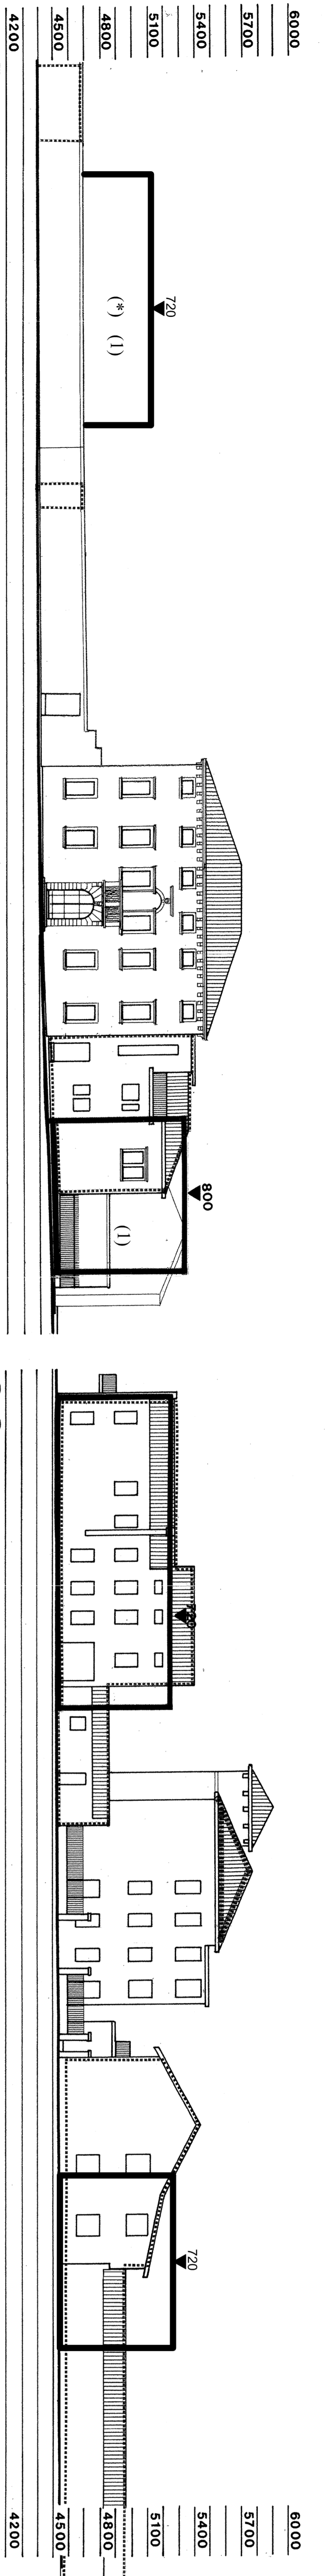


A-A via Partigiani



B-B via Mazza


C-C via Partigiani

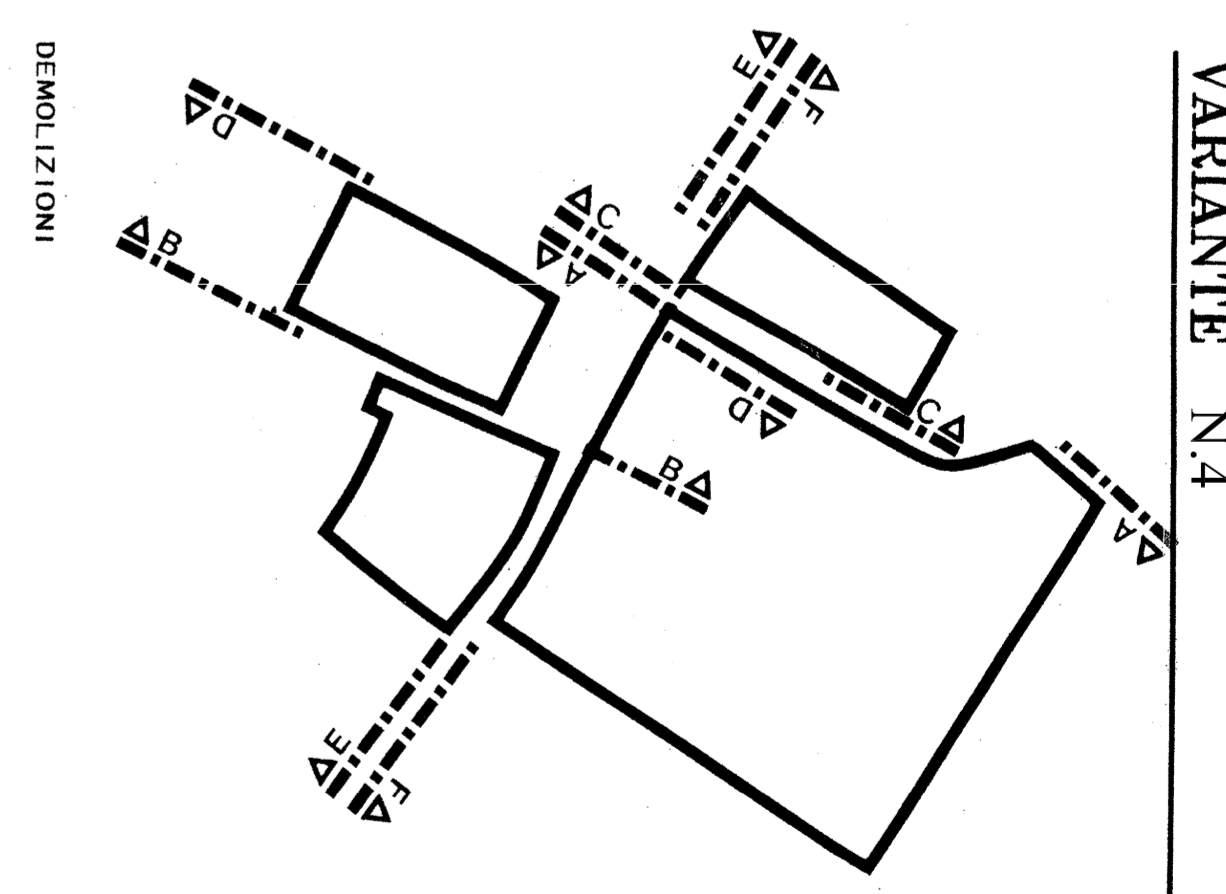

COMUNE DI ORSAGO
 Piano Particolareggiato di sistemazione
 della piazza "Caduti per la libertà" e dei
 relativi edifici nel centro di Orsago
PROSPETTI E PROFILI
 DELLO STATO DI PROGETTO
VARIANTE N.4
 Marzo 2015
 scala 1:200

tavola
4.2


- ALTEZZA MASSIMA DEGLI EDIFICI
 - NOVA EDIFICAZIONE
 - COMPLETAMENTO DELL'EDIFICAZIONE
 - MODIFICA DELLA COPERTURA
 - PORTICI E SOTTOMASSI
 - Immobili vincolati ex L.1089/39
- L'edificio deve mantenere le dimensioni e l'altezza autorizzate con
 piano 4065 del 21/7/2000 del Ministero Beni Culturali - Soprint. Vc -
 (presenze in 8852 del 16/11/2005)

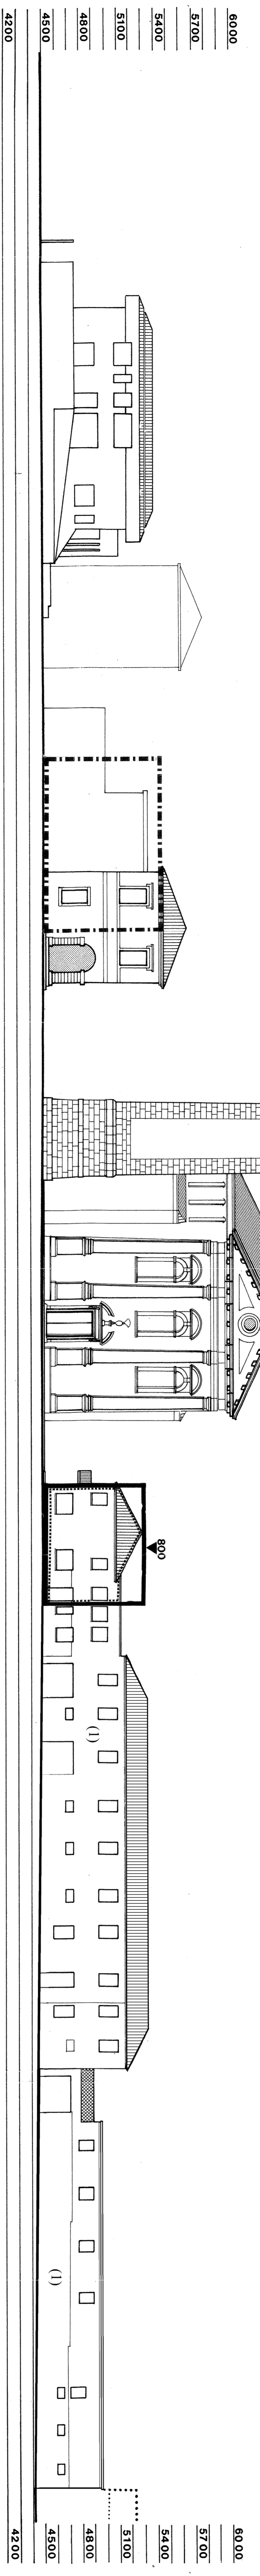

D-D piazza Oberdan

piazza Caduti per la Libertà


via Marozzin

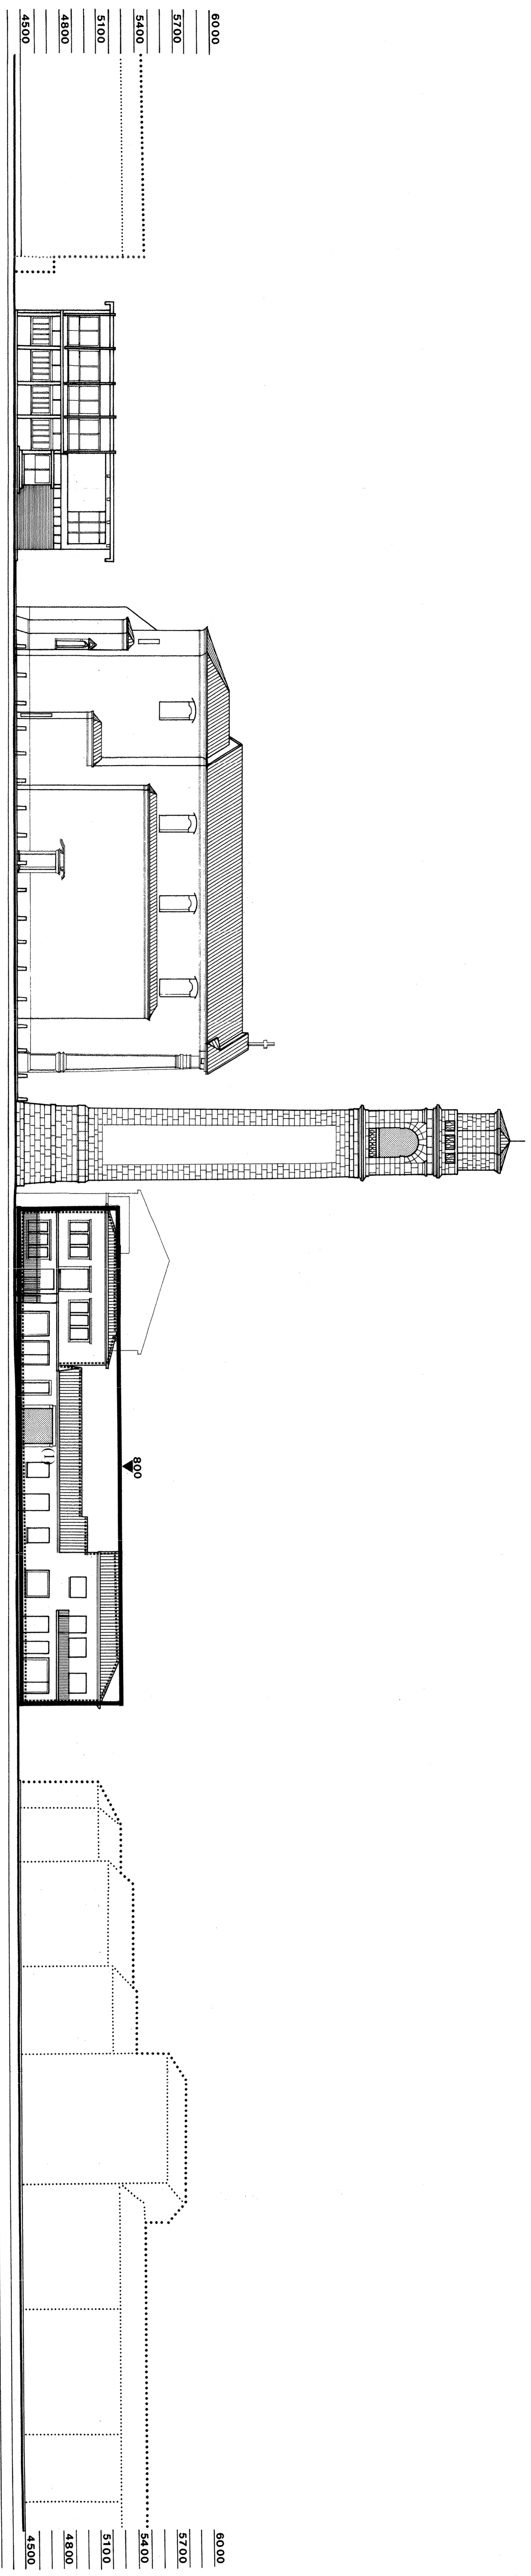

E-E via Dante

piazza Caduti per la Libertà

via Mazzini

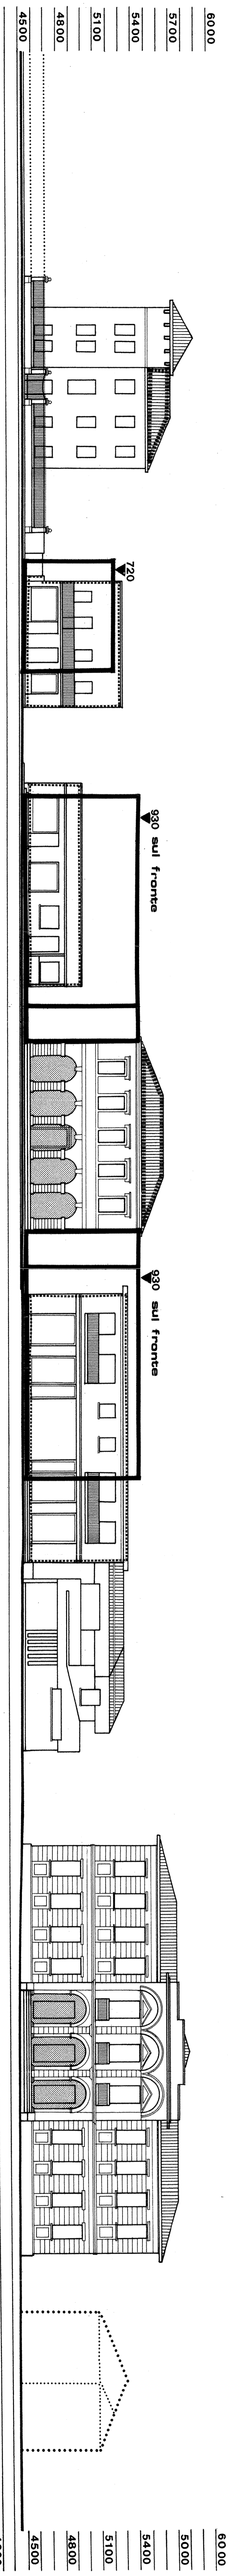

F-F via Mazzini

piazza Caduti per la Libertà

piazza Oberdan

via Dante